LEGENDE DES INSTALLATIONS	
I12	SEI - Centre équestre
I20	SEI - Centre de balnéothérapie
I30	Puits de captage
I32	Bassin d'orage et d'infiltration

LEGENDE DES DEPOTS DECHETS	
DD2	Citernes lisier - Centre équestre

LEGENDE DES DEPOTS SUBSTANCES	
DS8	Eaux de pluie - Centre équestre (tampon)
DS11	Eaux de pluie - Centre balnéothérapie
DS12	Eaux noires domestiques - Centre balnéothérapie
DS13	Eaux grises - Centre balnéothérapie
DS14	Eau réserve piscine - Centre balnéothérapie
DS15	Eaux purifiées - Centre balnéothérapie

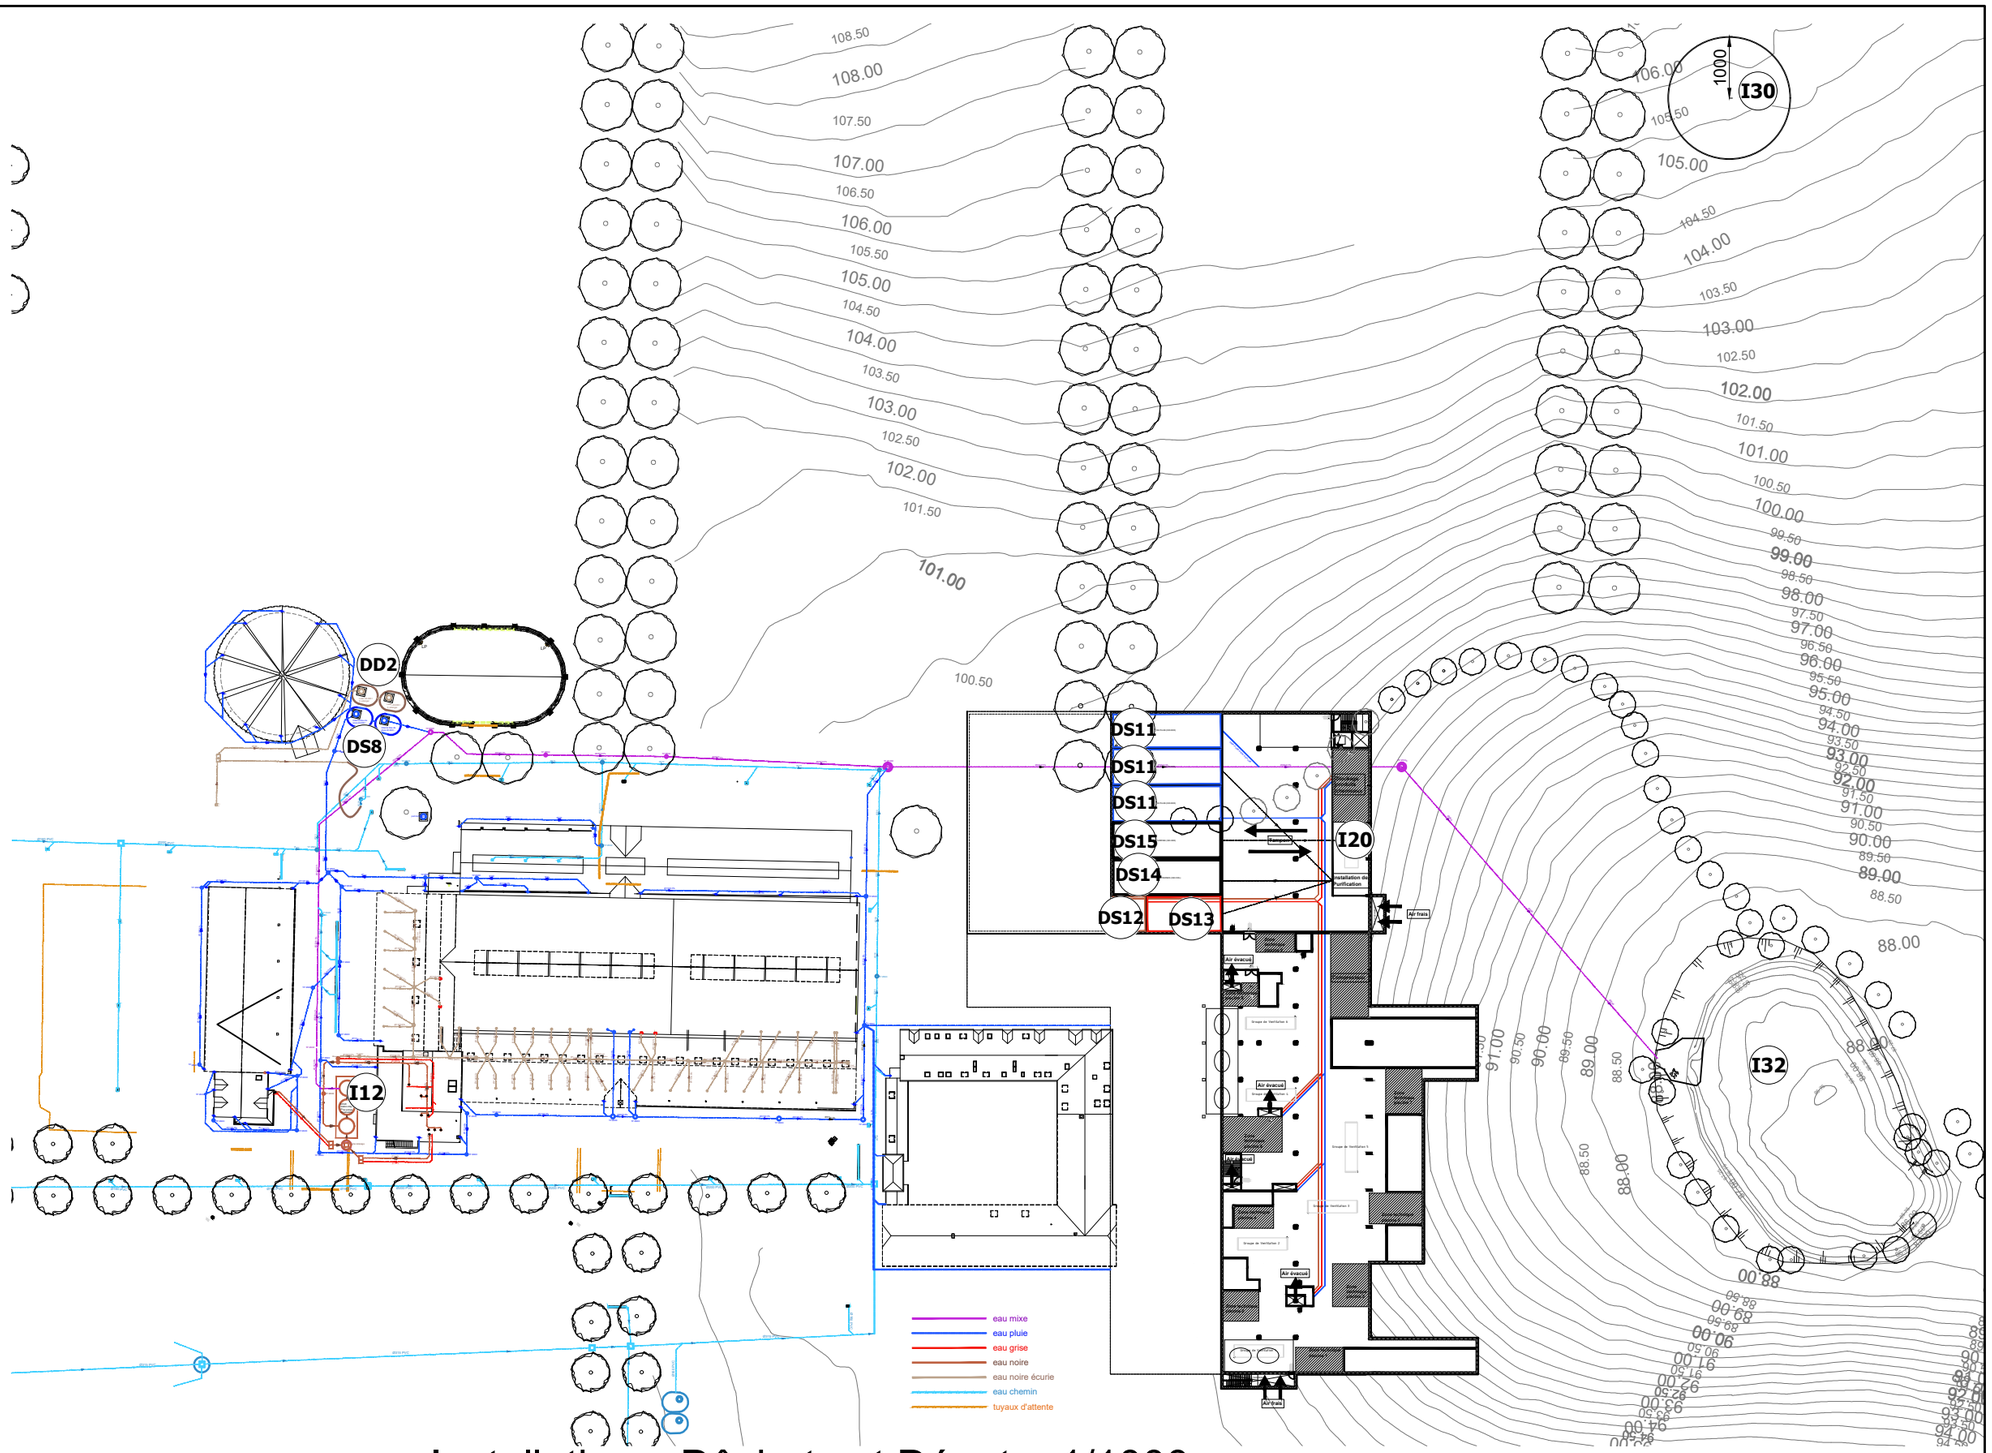

Installations, Dêchets et Dépots -1/1000 -

Demandeur:
Villas Fantasia
Adresse Demandeur: Rodenberge 21
1702 Dilbeek (Grand-Bigard)
Tel. et mail Demandeur : 0477/655 907
herman.coppens@telenet.be

Adresse de l'exploitation:
Tienne de la Petite
Bilande 140
1300 Wavre

The force behind your company

*copyright 2020 tous droits réservés

Boucle Odon Godart, 8
Tel: 010 - 81.81.00
1348 Louvain-la-Neuve
Fax: 010 - 81.81.09

No. de travail:
PE2019/126

Echelle : 1/1000