



PROFILS EN TRAVERS TYPES - VOIRIE PRIVEE


Profil A

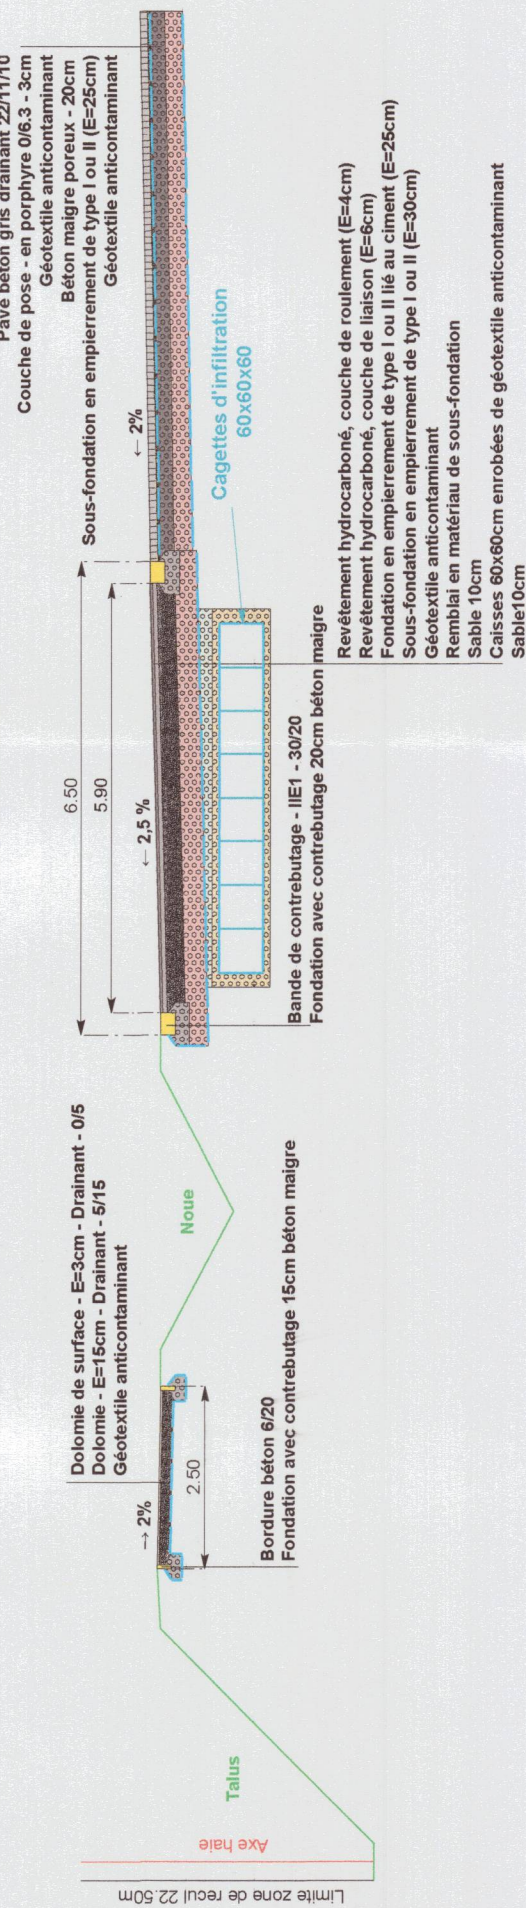


Profil B

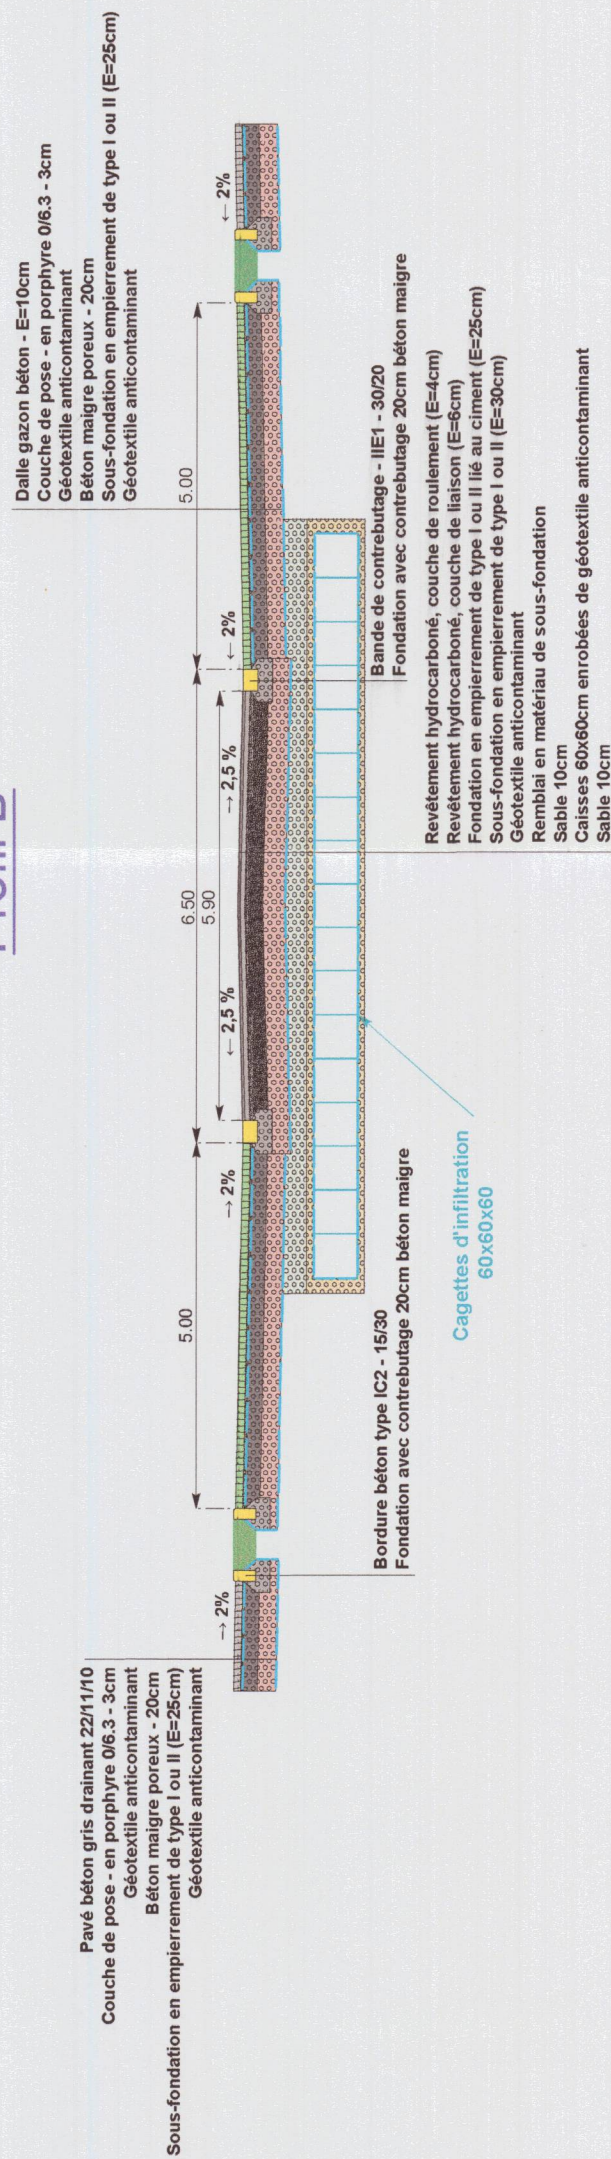


Profil C

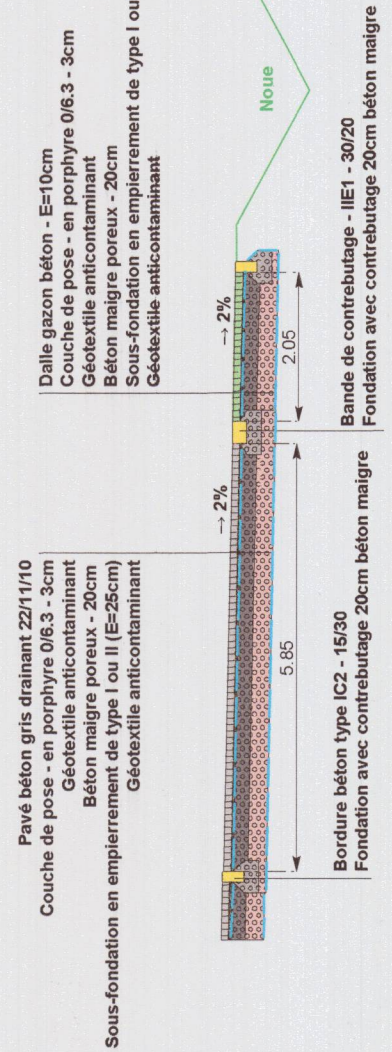


Profil F

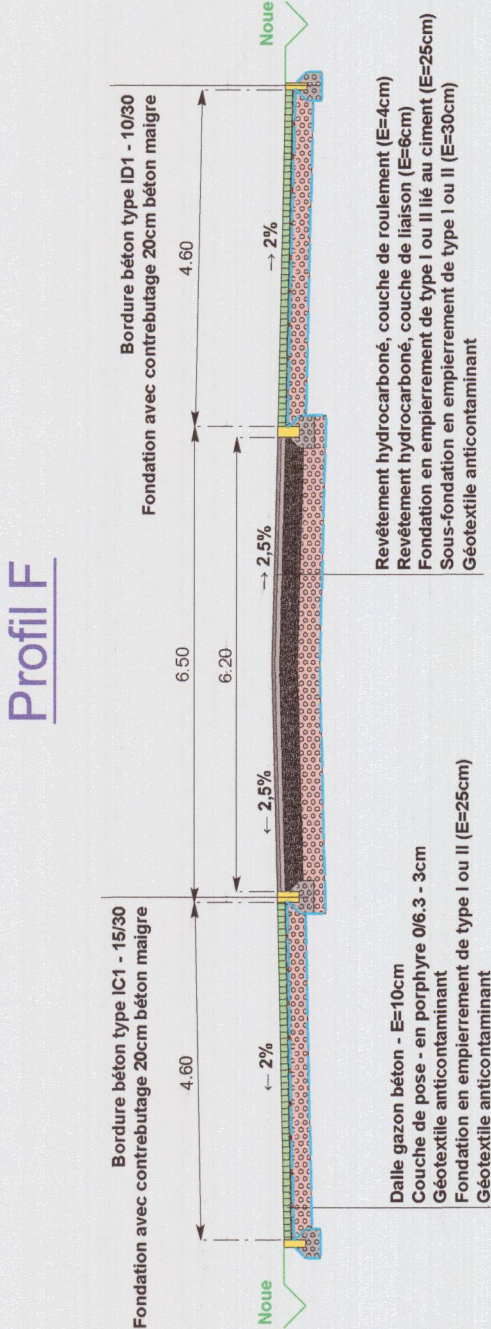


Profil G

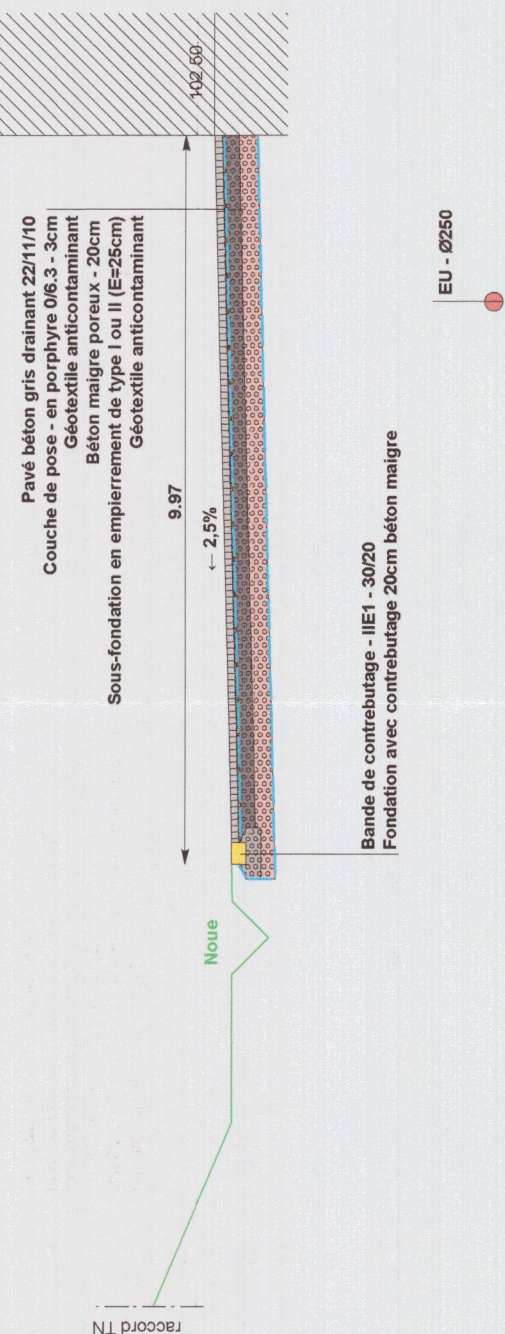

Profil E

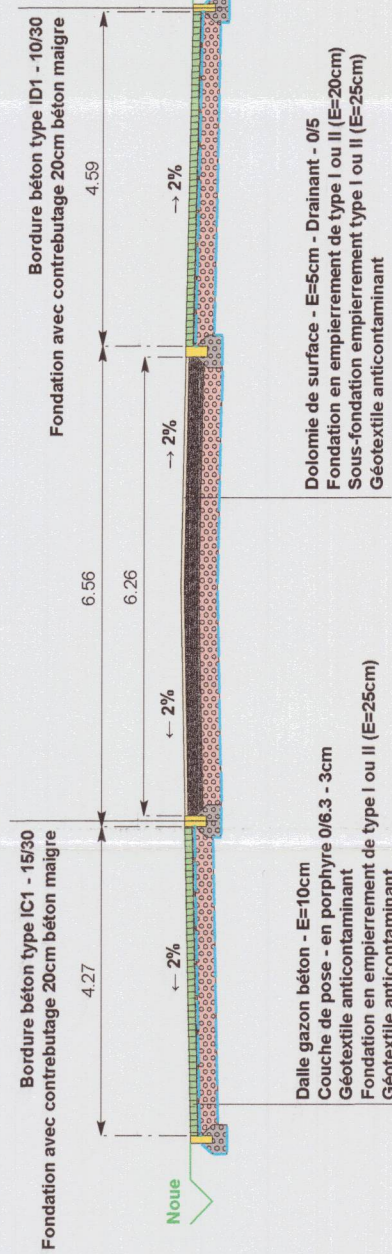

Profil D

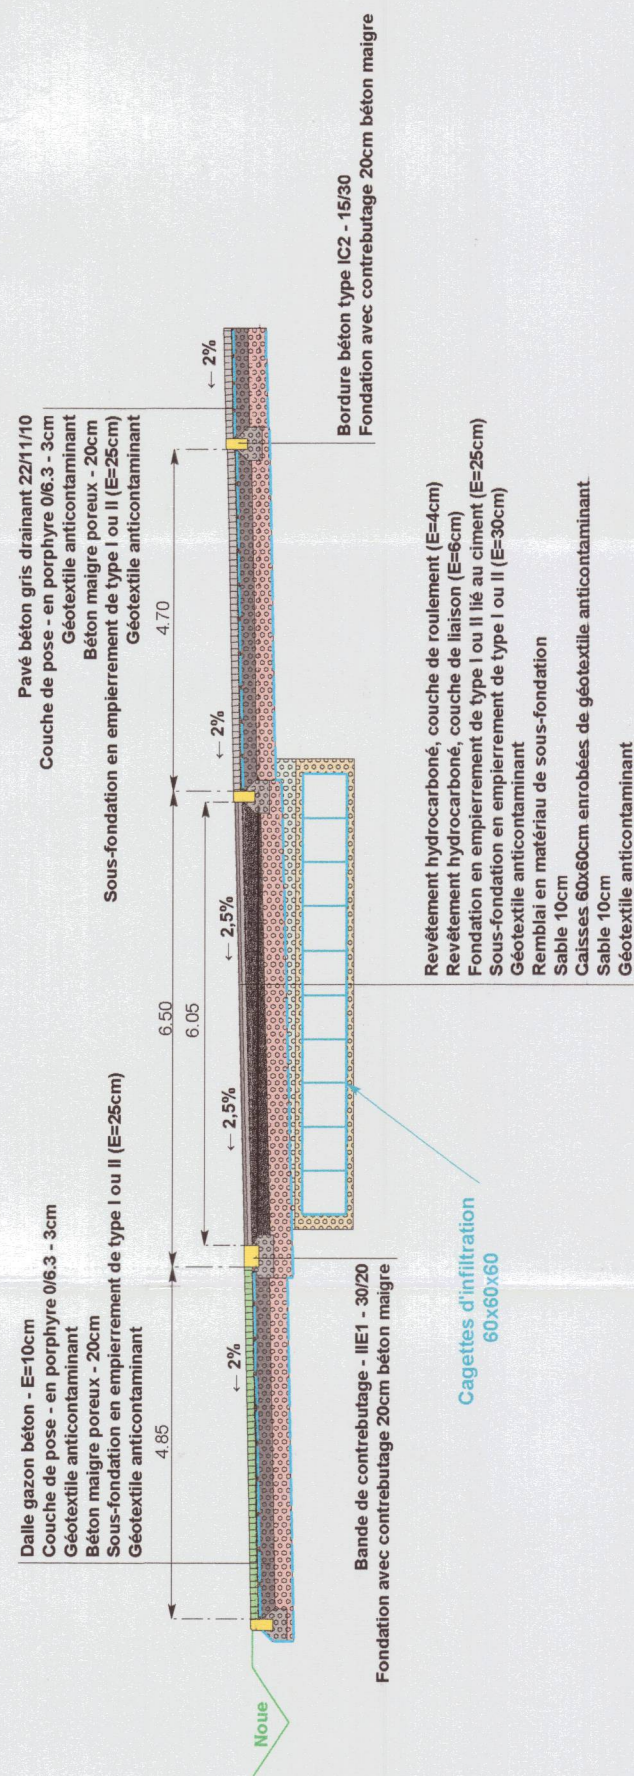

BIOTECH INNOVATION VILLAGE
Construction d'un village d'entreprises

WAVRE - Urbanisme
dossier n° 23/01

LOCALISATION

PROVINCE BRABANT WALLON

WAVRE

DIVISION 1ère Division - WAVRE

SECTION D

ADRESSE

PLAN

PROFILS TYPES DES VOIRIES PRIVEES PROJETEES

MODIFICATIONS

A	09/03/2023	Introduction à la demande de permis unique
---	------------	--

PLAN N°

PU47

N° DOSSIER

139-5

FICHE 1 B

1/100

DRESSÉ A LA DEMANDE DE

POUR APPROBATION

Vu et approuvé **Sous réserve du respect des remarques émises dans la délibération**
En séance du Conseil communal du

Par ordonnance :
La Directrice générale
Christine GODFRAUX

[illegible]

Tel +32 (0) 3 355 09 09

Contact
Représentée Michel MEERS - info@bvi.eu
p.o. Geoffroy DUMONCEAU

BUREAU D'ÉTUDES

Durot srl
BUREAU D'ÉTUDES
TOPOGRAPHIQUES
ET DE VOIES

Résidence Grande Barre 22
B - 7522 LAMAIN (TOURNAI)

+32 (0) 69.444.611

+32 (0) 69.444.7111

www.durot.eu

info@dirotsnrf.be