



Ville de Wavre
Place de l'Hôtel de Ville 1
1300 Wavre

VILLE DE
WAVRE

Ap n° 001607/2025

Demande d'occupation de voirie

!!! Modification de l'AP 001591/2025 !!!

Votre correspondant : Service Logistique
E-mail : arretes.occupations@wavre.be
Tél : 010/23.26.10

Arrêté de Police

Précisions : Neutralisation partielle de la voie publique en 1/2 chaussée

Motif : Travaux d'asphalte pour la Cyclostrade

Demandeur : Willemen Infra NV, Paalsteenstraat 34 3500 Hasselt, 0472950014, Kenny.boussu@willemeninfra.be

Personne de contact : Hugo Lespineux, 0474 264 766

Date de l'intervention : Du 24/03/2025 à 00:00:00 au 07/04/2025 à 00:00:00

Adresse concernée : Chaussée de Namur 115 - 263, 1300 Wavre

Nombre d'emplacements : 0 Emplacements / 0 m²

Responsable signalisation : Willemen Infra NV, Paalsteenstraat 34 3500 Hasselt, 0472950014, Kenny.boussu@willemeninfra.be

Pose des nouveaux revêtements entre le giratoire « Décathlon » et la caserne des pompiers, sur la N4 et sur la cyclostrade.

Fermeture de la bande de circulation dans le sens giratoire Decathlon vers Wavre

Circulation, sur la N4, entre la caserne des pompiers et le giratoire "Décathlon", uniquement vers Louvain-la-Neuve.

Pour rejoindre Wavre depuis Louvain-la-Neuve, déviation via N25 et N243.

Pour rejoindre l'E411/A4 vers Namur depuis la N4, déviation via échangeur n°8a "Louvain-la-Neuve".

En complément, à partir du 25 mars et pour une semaine, fermeture de la bretelle de sortie de l'échangeur n°7 "de la caserne des pompiers".

Déviation via les échangeurs voisins n°6 "Wavre" et n°8 "Louvrance".

Arrêté de Police :

Le Bourgmestre,

Vu la législation concernant la circulation routière telle qu'elle est applicable ;

Vu les articles 133 et 135-2 de la loi communale;

Vu l'Arrêté du Gouvernement wallon du 6 juin 2024 modifiant l'arrêté du Gouvernement wallon du 16 décembre 2020 relatif à la signalisation des chantiers et des obstacles sur la voie publique;

Vu le Règlement Général de Police de Wavre délibéré en séance du Conseil communal en date du 24.09.2024, notamment en matière d'arrêt et de stationnement, tel qu'il est applicable;

Considérant que **des travaux** pouvant **gêner, entraver ou interrompre** la circulation doivent être effectués à Wavre, (*Chaussée de Namur 115, 1300 Wavre - Chaussée de Namur 263, 1300 Wavre*).

Article 1er. Autorisation

L'autorisation sollicitée par *Willemen Infra NV, Paalsteenstraat 34 3500 Hasselt, 0472950014, Kenny.boussu@willemeninfra.be* en vue de permettre la réalisation *de travaux (neutralisation partielle de la voie publique en ½ chaussée)* à Wavre, *Chaussée de Namur 115, 1300 Wavre - Chaussée de Namur 263, 1300 Wavre* est accordée et subordonnée aux prescriptions du présent Arrêté de Police (AP)

Article 2. Généralités

Les travaux seront effectués en voirie publique (*neutralisation partielle de la voie publique en ½ chaussée*) de manière à :

- Laisser une bande de circulation de minimum 3m de large et de 4,20m de haut libre de toute entrave afin de permettre la circulation des véhicules en tout temps;
- Ne pas gêner les entrées et sorties de garages, d'immeubles et parkings.

La zone où *les travaux* seront effectués est dénommée « **zone de chantier** »

Article 3. Mesures générales de circulation et de signalisation à placer

3.1 Les prescriptions des Arrêtés du Gouvernement wallon du 6 juin 2024 modifiant l'arrêté du Gouvernement wallon du 16 décembre 2020 relatif à la signalisation des chantiers et des obstacles sur la voie publique, ainsi que celles de l'Arrêté ministériel du 06 décembre 2023 fixant les dimensions minimales et les conditions particulières de placement de la signalisation routière, telles qu'elles sont applicables, devront être scrupuleusement respectées. Les signaux routiers doivent être obligatoirement de type rétro réfléchissants ou posséder leur propre éclairage.

3.2 Visibilité : La zone de chantier et les obstacles seront pré-signalés, signalés, éclairés et désignés réglementairement. Visibilité = sécurité de tous !!!

3.3 Les travaux ne pourront à aucun moment **masquer** la signalisation existante applicable, les bouches d'incendie, cabines électriques, armoires de visite télécoms. Leur accès devra être garanti en tout temps.

3.4 Les **matériaux et terres** de chantier **seront évacués** au fur et à mesure de leur enlèvement. Ils ne pourront être entreposés sur la voie publique.

3.5 La tranchée sera remblayée au fur et à mesure de l'avancement des travaux.

3.6 Les traversées de voiries se feront toujours en **fonçage** ou en demi-chaussée de façon à permettre la circulation des véhicules en tout temps.

3.7 Les **véhicules** et **machines** de l'entrepreneur **seront évacués** de la chaussée **après** chaque **journée** de travail.

3.8 Les **conducteurs** des **machines** et véhicules de l'entrepreneur nécessaires à la réalisation des travaux devront **rester à proximité** de ces derniers de manière à **pouvoir les déplacer** en tout temps, pendant la réalisation des travaux.

3.9 Dans les voiries en travaux, **une bande** de circulation de minimum **3m de large** et de 4,20m de haut **devra** rester **libre** de toute entrave afin de permettre la circulation des véhicules en tout temps. Si nécessaire et selon la configuration des lieux, un couloir pour piétons sera organisé sur la chaussée le **long du trottoir** en chantier avec des **grilles** de chantier et une **signalisation** routière réglementaire et son **éclairage**.

3.10 Arrêt et stationnement, signaux routiers E3

3.10.1 Tout arrêt et tout stationnement de véhicules, excepté véhicules et machines de l'entrepreneur pendant la réalisation des travaux, seront strictement **interdits sur la zone de chantier**.

3.10.1.1 Cette prescription sera matérialisée par le placement de signaux routiers E3 + additionnel « excepté Willemen Infra NV »

3.10.1.2 Le **placement** des **signaux** routiers **E3** de réservation d'emplacement sera fait sous la **responsabilité** et à l'intervention de l'entrepreneur responsable de la signalisation au minimum vingt-quatre heures (24h) avant leur période d'effet ou les dates et heures d'effet (mentionnés sur ceux-ci).

3.10.1.3 **Prendre** une ou plusieurs photo(s) (par exemple avec votre smartphone) horodatée(s), **lors du placement des signaux E3** qui :

- englobe ces signaux E3 **complétés** du n°AP, DATE(s) et HEURES LISIBLES et;
- englobe les éventuels véhicules présents lors dudit placement **AVEC** leur IMMATRICULATION LISIBLE ; Ces photos attesteront du bon placement, de la visibilité et du maintien de la **signalisation routière placée** par l'entrepreneur, sous sa responsabilité.

Article 4. Mesures particulières de circulation et de signalisation à placer :

4.1 Signalisation à placer :

4.1.1 À 150m (selon la disposition des lieux) du début de la **zone de chantier** : signaux routiers **A31** (travaux) + panneau additionnel type la **(150m)** + **C43** (30km/h) + C35 (interdit de doubler) placés dans le sens de la marche des véhicules ;

4.1.2 De part et d'autre de la **zone de chantier** :

- Des **barrières** de chantier surmontées de signaux routiers C3 (accès interdit) + additionnel « excepté *Willemen Infra NV* » + D1 avec la **flèche** orientée à **45° vers le sol** + **A31** + **C43** (30km/h) + C35 + **éclairage** réglementaire placés dans le sens de la marche des véhicules.

4.1.3 Signalisation **latérale** de la **zone de chantier** :

- Supports, cônes ou **balises** + **éclairage** réglementaire ;

4.1.4 À **25m au-delà** de la **zone de chantier** :

- **F47** (fin travaux) + C45 (30km/h – barré) + C37 ;

4.1.5 Entre **25 et 50m au-delà** de la **zone de chantier** :

- Un **panneau** de signalisation noir avec lettres jaunes reprenant le nom et **n° téléphone du responsable de la signalisation**.

4.1.6 Déviation:

Des signaux routiers flèches orange F41 seront placés pour indiquer la déviation via : Voir plan repris en annexe

Article 5. Devoirs du responsable de la signalisation

Le responsable de la signalisation veillera à masquer la signalisation existante qui serait en contradiction avec l'arrêté de police. Il rétablira la signalisation en place avant l'occupation dès cessation des travaux.

Il sera tenu de veiller au placement et à l'entretien du balisage et de l'éclairage de toute la signalisation jusqu'à la fin des travaux.

Les travaux ne pourront être entrepris qu'après apposition de la signalisation, laquelle devra être conforme à la législation en vigueur et maintenue en parfait état d'entretien et de visibilité.

Le responsable de la signalisation est : Willemen Infra NV, Paalsteenstraat 34 3500 Hasselt, 0472950014, Kenny.boussu@willemeninfra.be

Article 6. Information aux riverains

L'entrepreneur : Willemen Infra NV, Paalsteenstraat 34 3500 Hasselt, 0472950014, Kenny.boussu@willemeninfra.be devra **prendre contact** avec les **riverains** et commerçants afin de les **prévenir** de **l'exécution du chantier**, leur en préciser les dates et heures et envisager avec eux les mesures indispensables pour leur éviter au maximum les inconvénients engendrés par la réalisation d'un tel chantier. **L'accès** aux **propriétés** des **riverains** et **commerçants** devra être **en tout temps garanti**.

Article 7. Propreté

Les abords de la **zone de chantier** seront **maintenus** en état permanent de **propreté**. Les voiries devront être remises en parfait état une fois les travaux terminés. A défaut, il y sera procédé aux frais de l'entrepreneur par les services techniques de la commune de Wavre ou tout entrepreneur désigné par cette dernière

Article 8. Assurances

Avant le début *des travaux*, *l'entrepreneur* devra **déposer** à l'accueil de la **Ville** de Wavre ou via l'adresse courriel arretes.occupations@wavre.be, une copie de **l'avenant d'assurances** exonérant la commune de Wavre de toutes responsabilités généralement quelconques du fait du déroulement du chantier en question.

Article 9. Interdiction lors des marchés bi-hebdomadaires

Selon le **Règlement** de police de la **Ville de Wavre**, la **circulation et le stationnement sont interdits le mercredi** de 05h00 à 14h00 dans tout le petit **centre de Wavre** (*) ; ainsi que le samedi aux mêmes heures, sur la rue Haute et la Place Cardinal Mercier.

** rue du chemin de Fer, rue des Volontaires, Place de l'Hôtel de Ville, rue de Nivelles du n°2 au n°26, rue Haute, Place Cardinal Mercier, Place de la Cure, rue du Pont du Christ, Quai aux Huîtres et Place Alphonse Bosch.*

Article 10. Autres autorisations éventuelles

Le présent arrêté est établi exclusivement au point de vue police et ne dispense pas *l'entrepreneur* de se pourvoir des autres autorisations qui peuvent leur être nécessaires. A DEFAUT, LE PRESENT ARRÊTÉ SERA CONSIDERE COMME NUL ET NON AVENU.

Article 11. Véhicules de sécurité

Les véhicules de sécurité pourront, avec prudence et selon l'urgence de leur mission déroger aux dispositions du présent arrêté.

Article 12. Pénalités

Les infractions aux dispositions du présent arrêté qui ne sont pas sanctionnées par les lois coordonnées relatives à la police de la circulation routière seront punies de peines de police indépendamment des mesures administratives et amendes administratives qui pourraient être prises à l'égard des contrevenants.

Article 13. Publication et Notification

Le présent arrêté sera envoyé *à l'entrepreneur* qui devra l'afficher sur les lieux du chantier, côté voie publique, de manière visible et lisible pour tous pendant toute la durée de validité de celui-ci.


Article 14. Taxes

L'entrepreneur doit prioritairement faire viser le présent Arrêté de Police par le Service des Finances de la Ville de Wavre et s'acquitter de la taxe communale visant la neutralisation d'emplacements de stationnement payant ou la taxe sur l'occupation du domaine public lors de travaux de construction, démolition, reconstruction, aménagement ou transformation d'un bien immobilier.

Service des Finances de la Ville de Wavre
Place des Carmes 24 – rez-de-chaussée Tel. : **010 230 395** Courriel : **taxes@wavre.be**

Fait à WAVRE, le 18/03/2025


Le Bourgmestre,
Benoît THOREAU

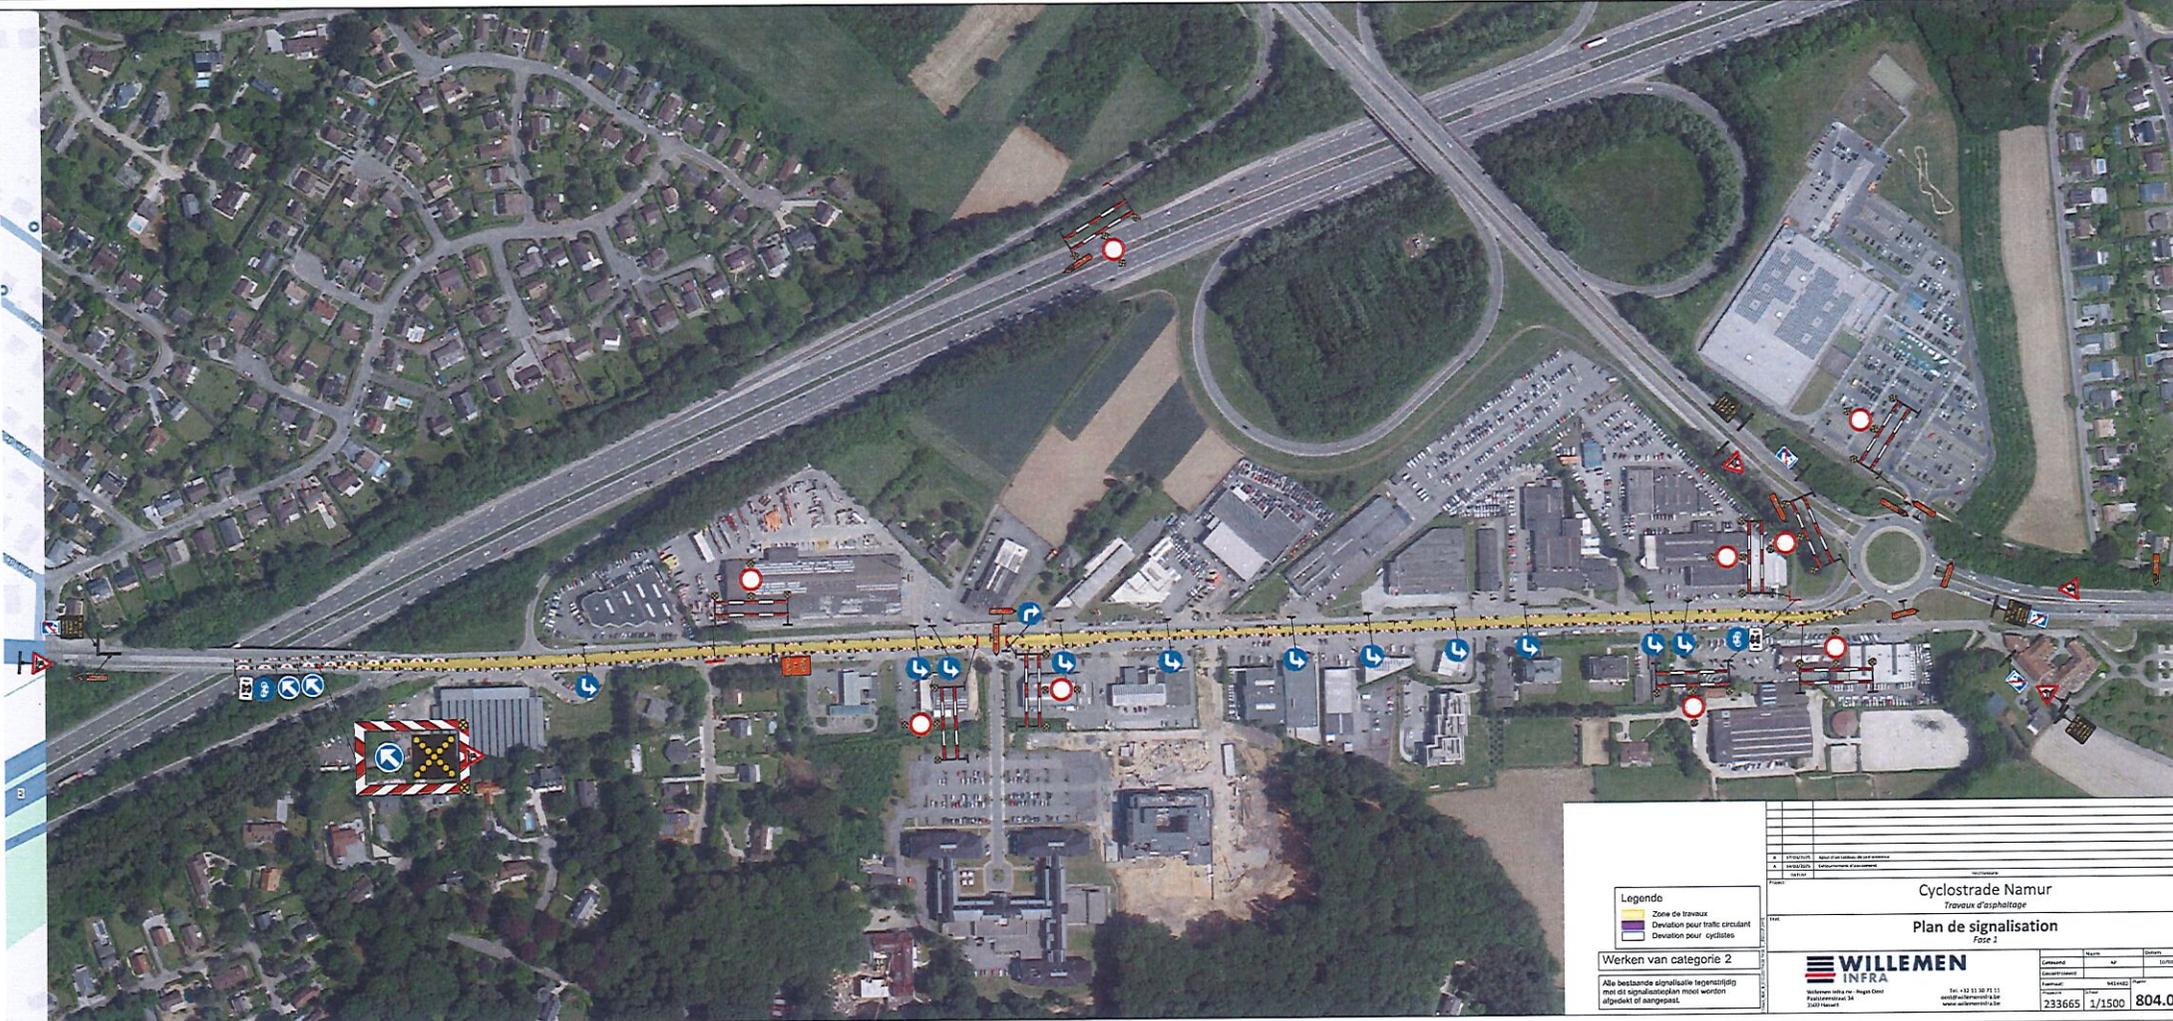

Legende
 Zone de travaux
 Déviation pour trafic circulant
 Déviation pour cyclistes

Werken van categorie 2
 Alle bestaande signalisatie toegankelijk met dit signalisatieplan moet worden afgedekt of aangepast.

A		B		C	
1		2		3	
4		5		6	
7		8		9	
844		845		846	
847		848			

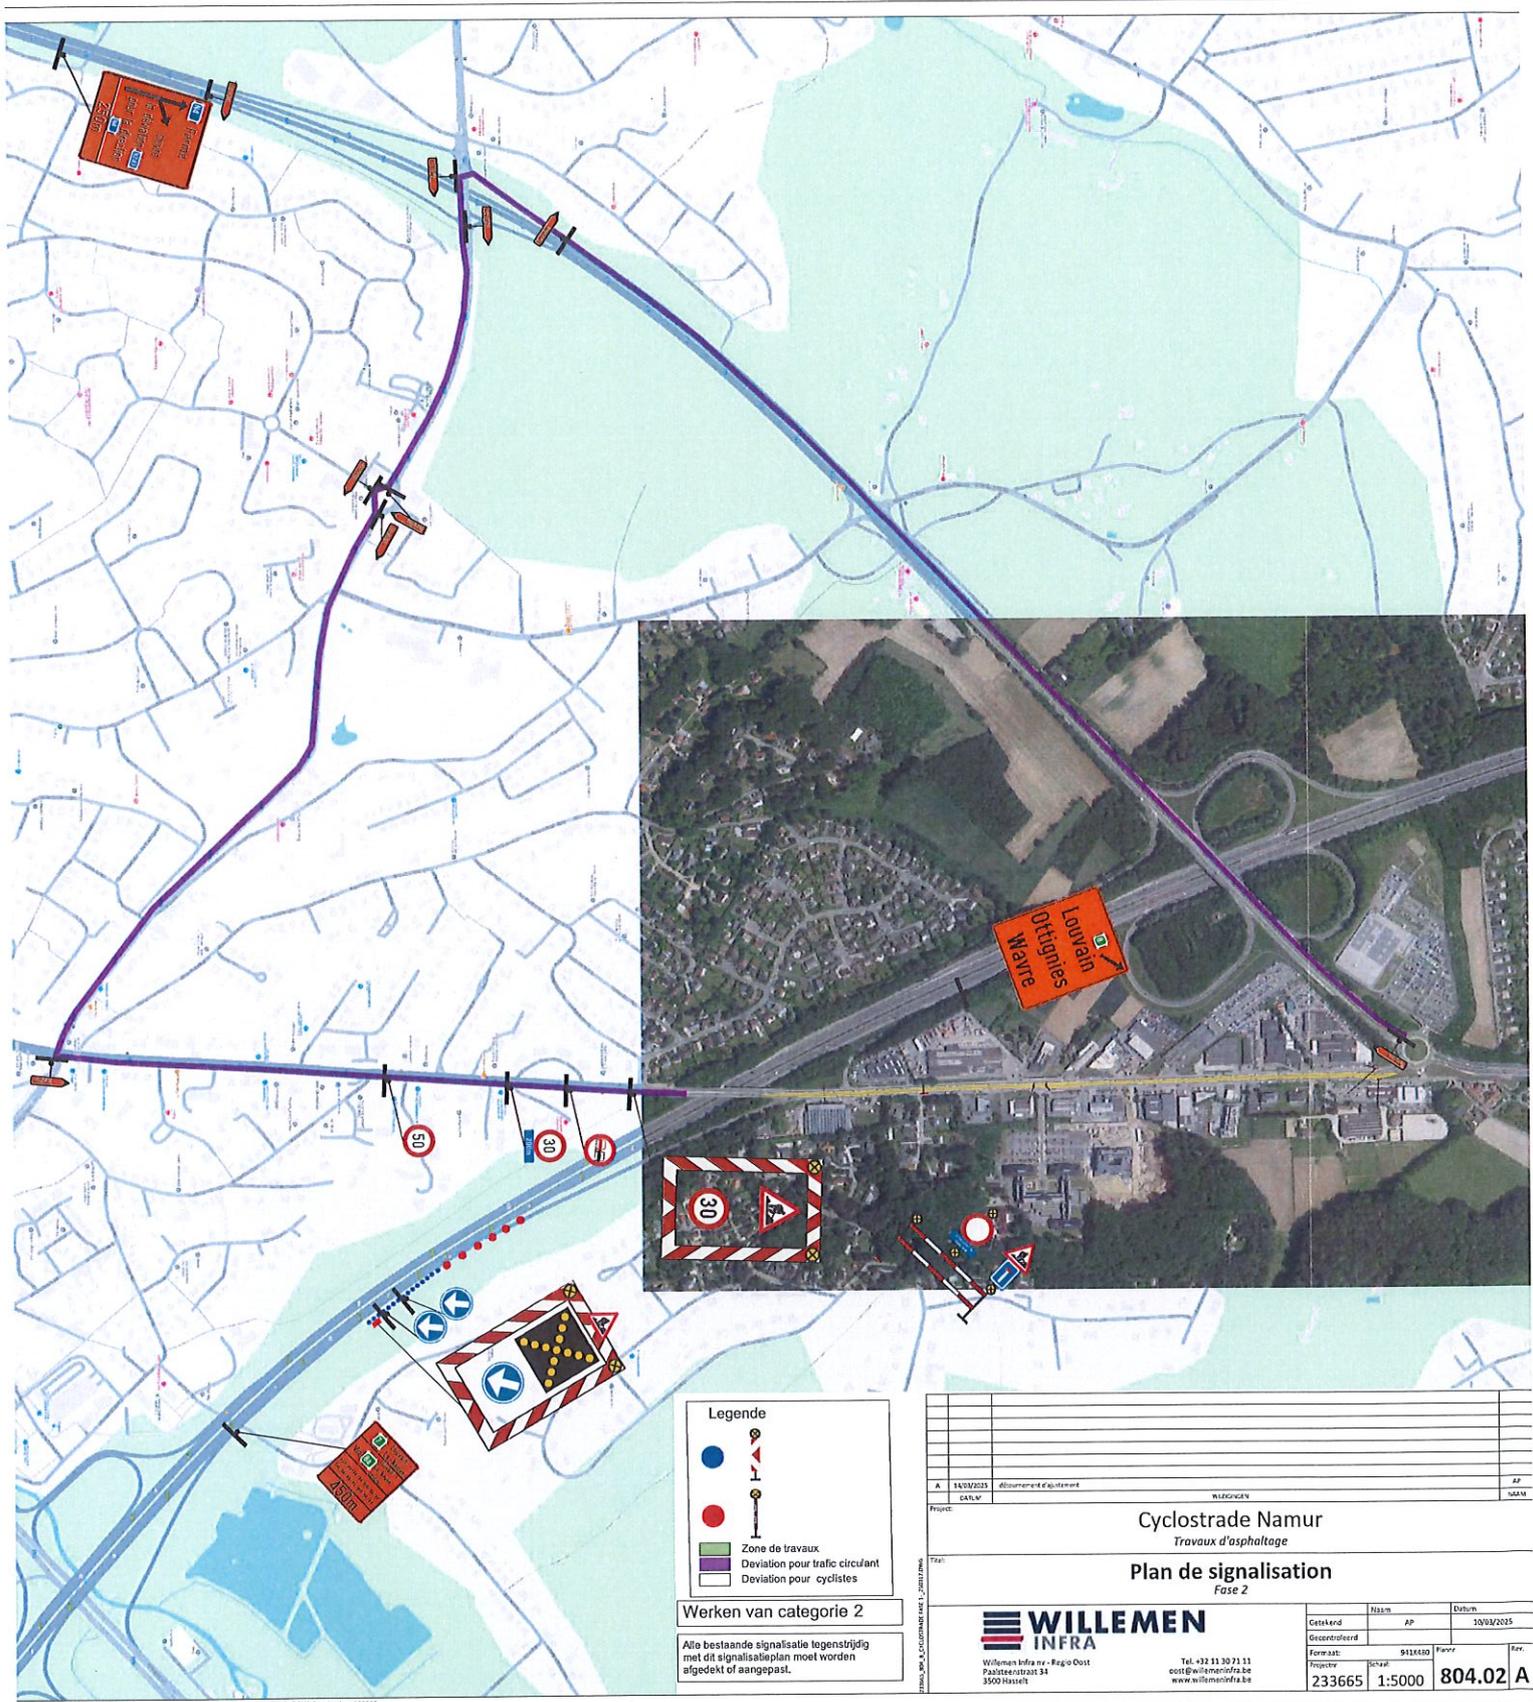

Legende

- Zone de travaux
- Deviation pour trafic circulant
- Deviation pour cyclistes

Werken van categorie 2

Alle bestaande signalisatie legendarig met dit signalisatieplan moet worden afgedekt of aangepast.

A	14/03/2025	Elburmeit d'ajustement	WILLEMEN	AP	SAAM
Project		CATELW			
Cyclostrade Namur Travaux d'asphaltage					
Plan de signalisation Fase 2					
Gesteekend		Hasselt		Datum	
Gecontroleerd		AP		20/03/2025	
Formaat		911x420		Pavé	
Projectnr		233665		Schaal	
		1:5000		804.02 A	