


Plan de cession de voirie
Ville de Wavre
Division 1 Section M
Parcelle 112 N
Rue des Carabiniers
échelle : 1/500

Tableau des coordonnées		
A	X = 166897.42	Y = 156112.53
B	X = 166900.55	Y = 156119.81
C	X = 166904.26	Y = 156122.48
D	X = 166907.27	Y = 156129.51
E	X = 166910.56	Y = 156130.37
F	X = 166921.58	Y = 156125.17
G	X = 166929.43	Y = 156121.45
H	X = 166958.25	Y = 156107.72
I	X = 166963.20	Y = 156105.34
J	X = 166997.14	Y = 156079.38
K	X = 166998.91	Y = 156077.04
L	X = 166999.40	Y = 156070.12
M	X = 166998.50	Y = 156068.90
N	X = 166991.07	Y = 156058.46
O	X = 166982.32	Y = 156045.85
P	X = 166977.63	Y = 156039.28
Q	X = 166995.93	Y = 156077.77
R	X = 166959.71	Y = 156105.49
S	X = 166959.32	Y = 156104.97
T	X = 166907.65	Y = 156129.54
U	X = 166899.17	Y = 156111.70
1	X = 166890.67	Y = 156096.83
2	X = 166941.97	Y = 156073.79
3	X = 166940.88	Y = 156071.45
4	X = 166907.80	Y = 156087.06
5	X = 166899.82	Y = 156090.80
6	X = 166890.06	Y = 156095.41
7	X = 166889.54	Y = 156095.65

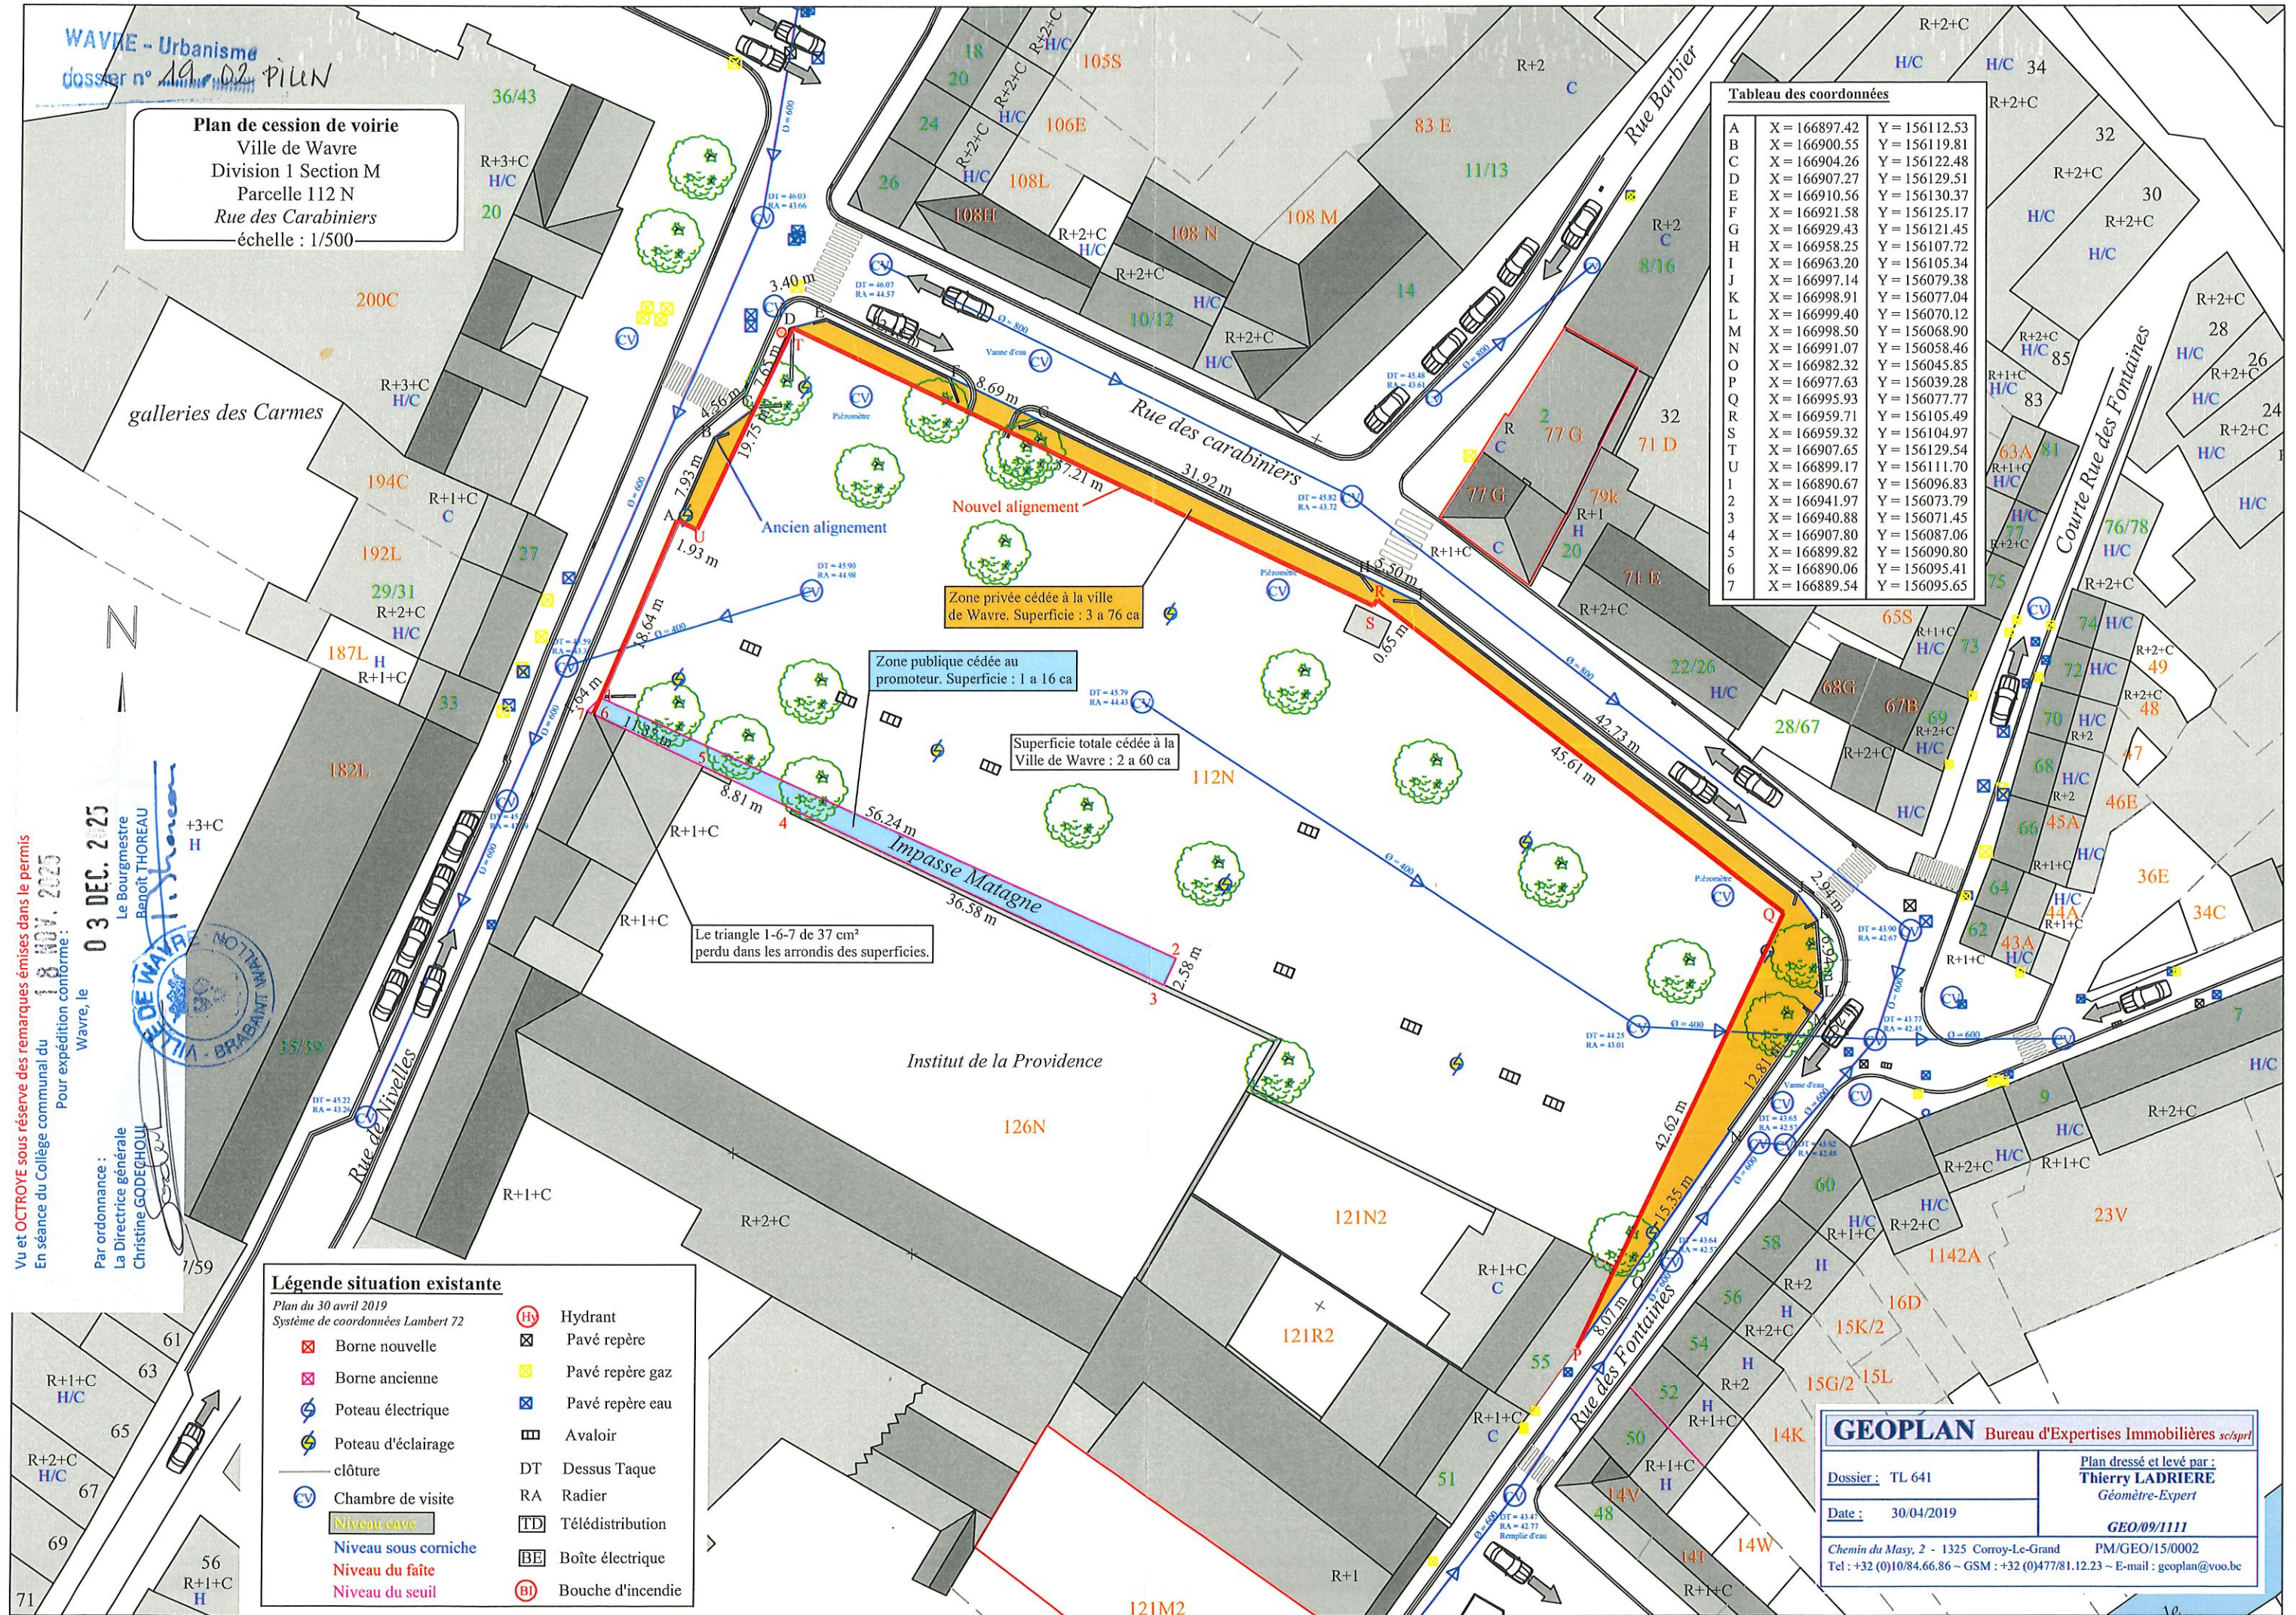

Vu et OCTROYE sous réserve des remarques émises dans le permis
En séance du Collège communal du 18 NOV. 2025
Pour expédition conforme :
Wavre, le 03 DEC. 2025
Le Bourgmestre
René THOREAU

Par ordonnance :
La Directrice générale
Christine GODECHOUX

Légende situation existante

Plan du 30 avril 2019
Système de coordonnées Lambert 72

- | | |
|----------------------|----------------------|
| ✘ Borne nouvelle | ⊕ Hydrant |
| ✘ Borne ancienne | ⊞ Pavé repère |
| ⚡ Poteau électrique | ⊞ Pavé repère gaz |
| ⚡ Poteau d'éclairage | ⊞ Pavé repère eau |
| — clôture | ⊞ Avaloir |
| ⊞ Chambre de visite | DT Dessus Taque |
| Niveau cave | RA Radier |
| Niveau sous corniche | TD Télédistribution |
| Niveau du faite | BE Boîte électrique |
| Niveau du seuil | BI Bouche d'incendie |

GEOPLAN Bureau d'Expertises Immobilières sc/sprl

Dossier : TL 641

Date : 30/04/2019

Plan dressé et levé par :
Thierry LADRIERE
Géomètre-Expert
GEO/09/1111
PM/GEO/15/0002

Chemin du Masy, 2 - 1325 Corroy-Le-Grand
Tel : +32 (0)10/84.66.86 ~ GSM : +32 (0)477/81.12.23 ~ E-mail : geoplan@voo.be