


Plan de cession de voirie  
Ville de Waive  
Division 1 Section M  
Parcelle 112 N  
Rue des Carabiniers  
échelle : 1/500

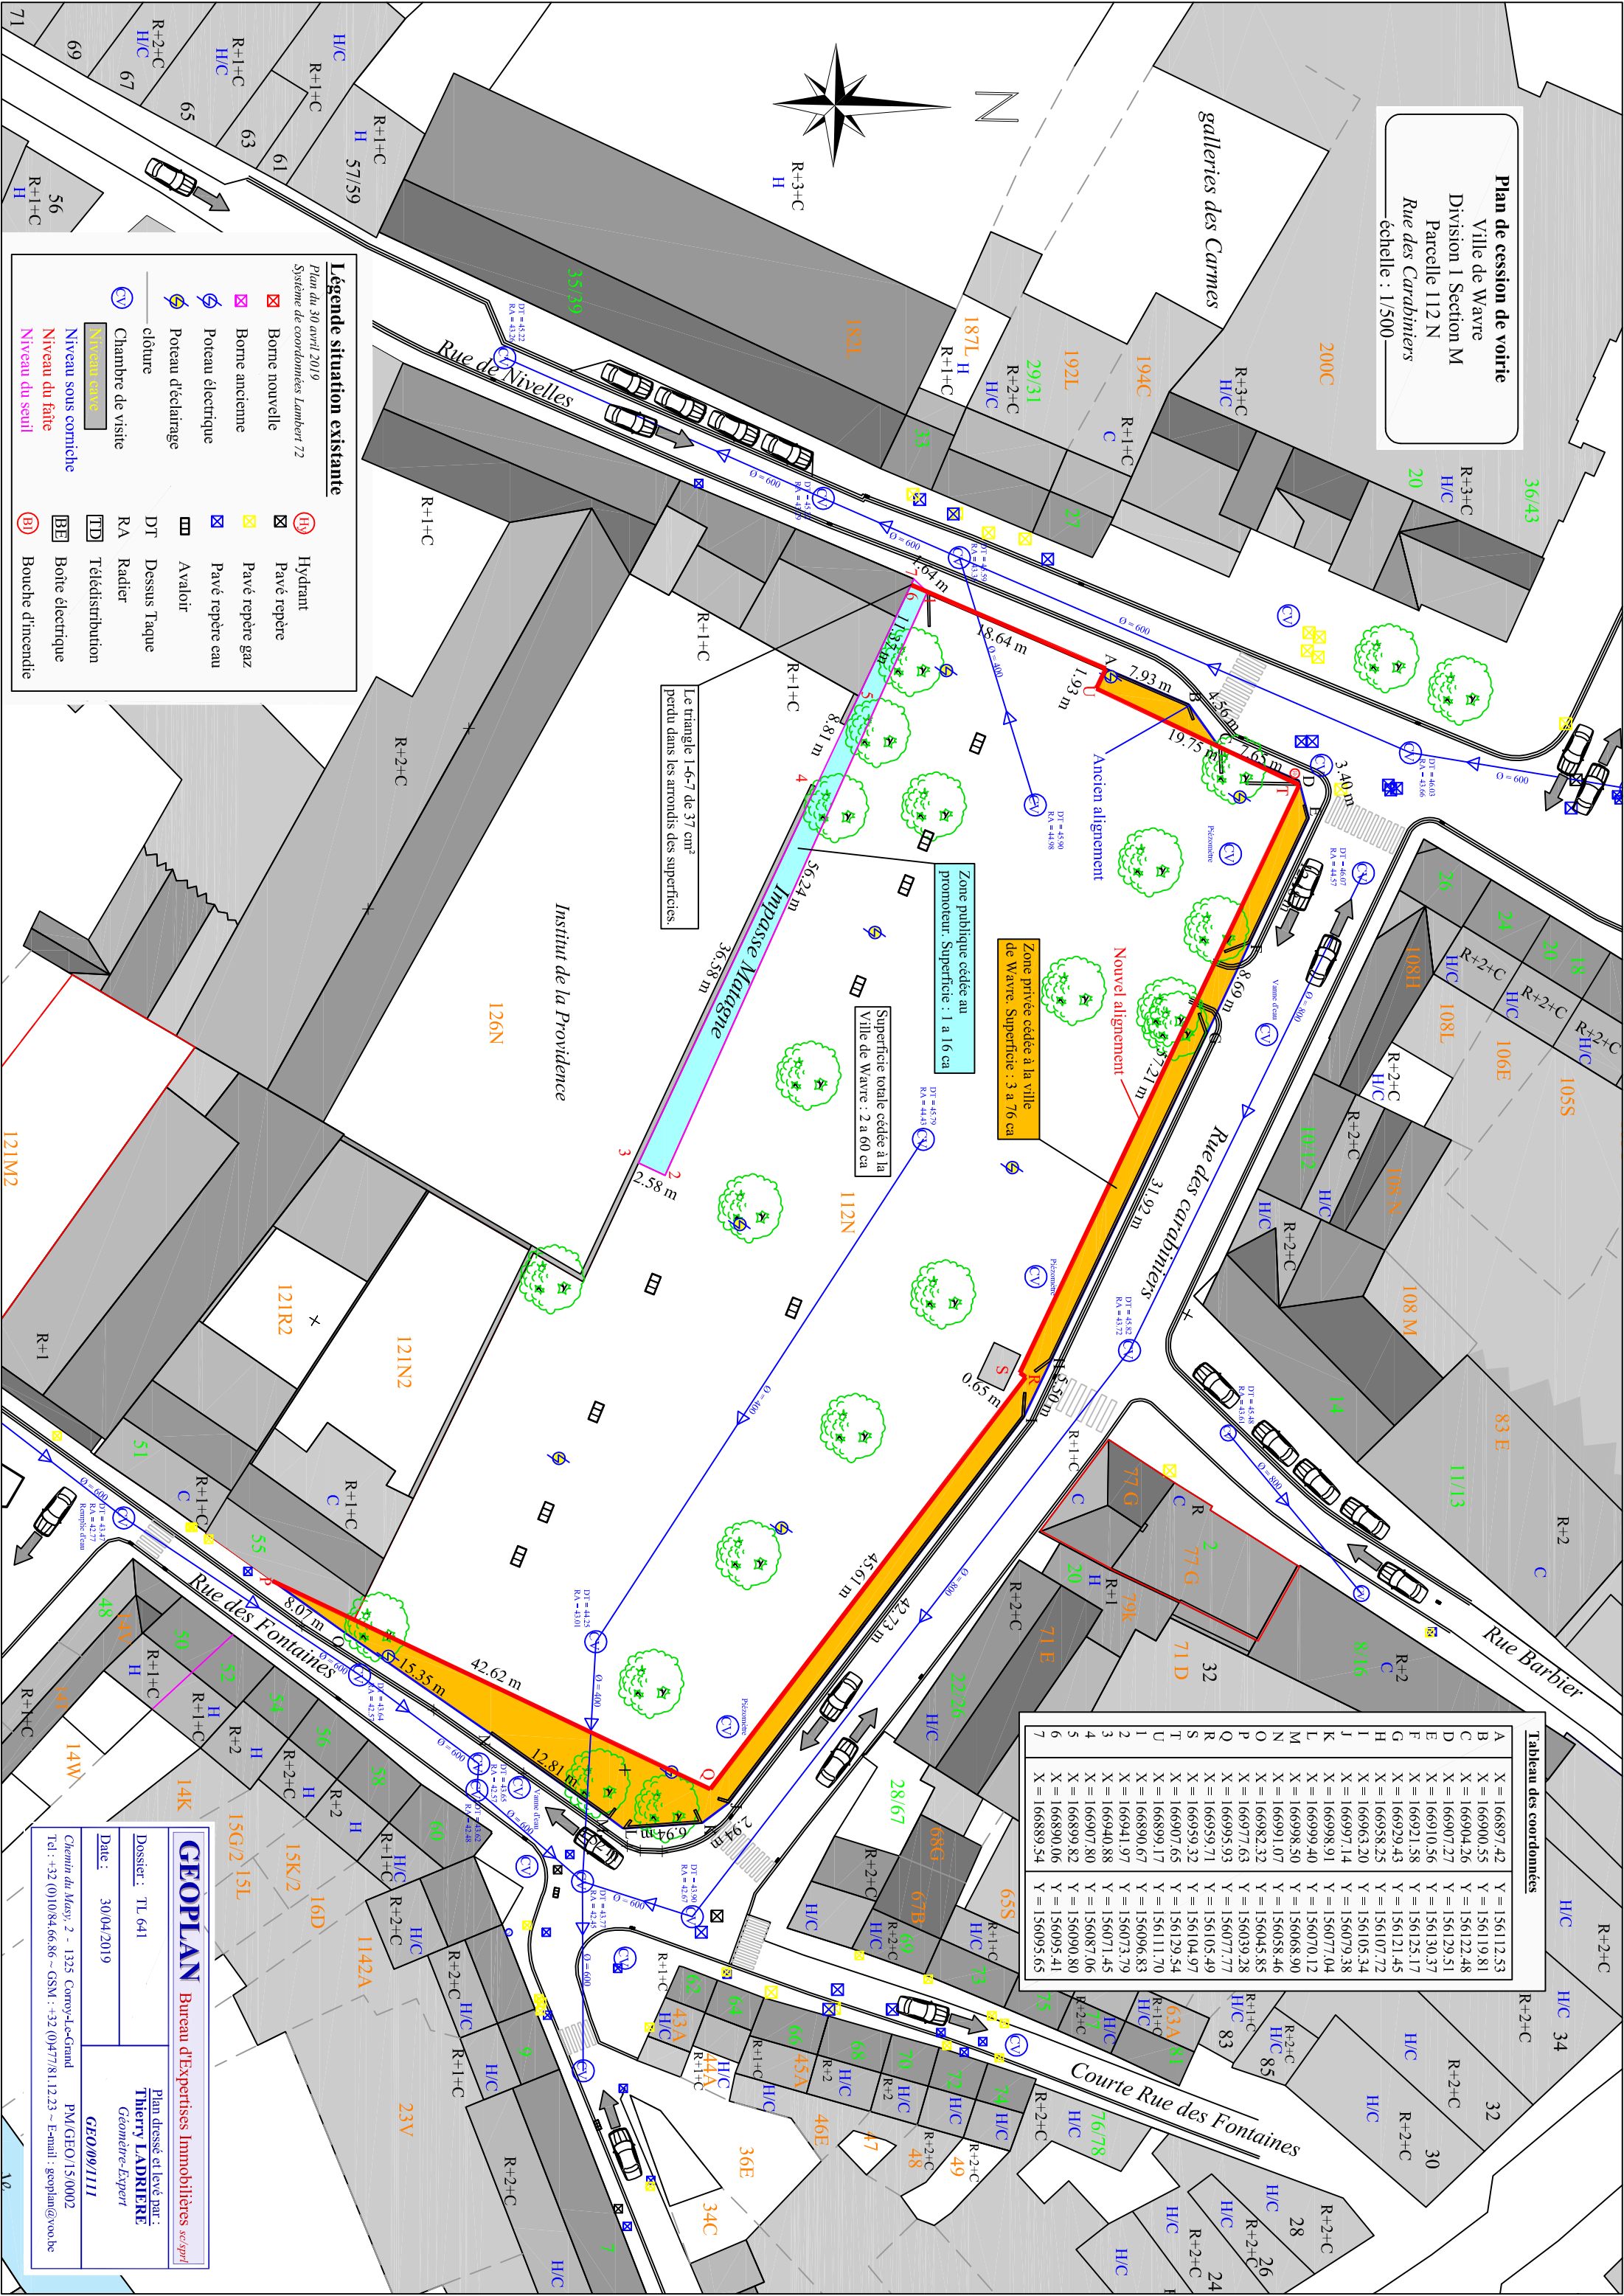

**Légende situation existante**  
Plan du 30 avril 2019  
Système de coordonnées Lambert 72

☒ Borne nouvelle	☒ Hydrant
☒ Borne ancienne	☒ Pavé repère gaz
⚡ Poteau électrique	☒ Pavé repère eau
💡 Poteau d'éclairage	☒ Avaloir
🔒 Clôture	DT Dessus Taque
🏠 Chambre de visite	RA Radier
📡 Télédistribution	Ⓣ Télédistribution
🏠 Niveau sous corniche	Ⓜ Boîte électrique
🏠 Niveau du faite	Ⓜ Bouche d'incendie
🏠 Niveau du seuil	

Tableau des coordonnées		
A	X = 166897.42	Y = 156112.53
B	X = 166900.55	Y = 156119.81
C	X = 166904.26	Y = 156122.48
D	X = 166907.27	Y = 156129.51
E	X = 166910.56	Y = 156130.37
F	X = 166921.58	Y = 156125.17
G	X = 166929.43	Y = 156121.45
H	X = 166938.25	Y = 156107.72
I	X = 166963.20	Y = 156105.34
J	X = 166997.14	Y = 156077.04
K	X = 166998.91	Y = 156070.12
L	X = 166999.40	Y = 156068.90
M	X = 166998.50	Y = 156058.46
N	X = 166991.07	Y = 156045.85
O	X = 166982.32	Y = 156039.28
P	X = 166977.63	Y = 156077.77
Q	X = 166959.71	Y = 156105.49
R	X = 166959.32	Y = 156104.97
S	X = 166907.65	Y = 156129.54
T	X = 166977.63	Y = 156111.70
U	X = 166890.17	Y = 156096.83
1	X = 166941.97	Y = 156073.79
2	X = 166940.88	Y = 156071.45
3	X = 166907.80	Y = 156087.06
4	X = 166899.82	Y = 156090.80
5	X = 166890.06	Y = 156095.41
6	X = 166889.54	Y = 156095.65
7		

**GEOPLAN** Bureau d'Expertises Immobilières *ecoprl*

Dossier : TL 641

Date : 30/04/2019

Chemin du Masy, 2 - 1325 Corroy-L.-Grand  
Tel : +32 (0)1084.66.86 ~ GSM : +32 (0)77/81.12.23 ~ E-mail : geoplan@vo.be

Plan dressé et levé par :  
**Thierry LADRIERE**  
Géomètre-Expert

PM/CEO 15/0002  
GEO/09/1111