Autoroute A4 - E411
Voirie régionale
Chemin des Charrons
Voirie communale
Venelle des Noyers
Voirie communale
Emprise 1 : Parcelle cadastrale : domaine public Superficie: 28 m²
Emprise 2 : Parcelle cadastrale : 114E Superficie: 5 m²
Emprise 3 : Parcelle cadastrale : 119G Superficie: 12 m²
Emprise 4 : Parcelle cadastrale : 119D Superficie: 175 m²
Emprise 5 : Parcelle cadastrale : 114E Superficie: 1822 m²
Emprise 6 : Parcelle cadastrale : 115 Superficie: 211 m²
Emprise 7 : Parcelle cadastrale : 109A Superficie: 703 m²
Emprise 8 : Parcelle cadastrale : 102A Superficie: 50 m²
Emprise 9 : Parcelle cadastrale : 102D Superficie: 112 m²
Emprise 10 : Parcelle cadastrale : 103B Superficie: 191 m²
Emprise 11 : Parcelle cadastrale : 105C3 Superficie: 178 m²
Emprise 12 : Parcelle cadastrale : domaine public Superficie: 335 m²
Emprise 13 : Parcelle cadastrale : domaine public Superficie: 61 m²
Emprise 14 : Parcelle cadastrale : domaine public Superficie: 175 m²
Emprise 15 : Parcelle cadastrale : domaine public Superficie: 143 m²
Emprise 16 : Parcelle cadastrale : 105F3 Superficie: 19 m²
Suppression du chemin vicinal n°37 Superficie : 394 m²
Suppression du chemin vicinal n°54 Superficie : 394 m²
Suppression du chemin des Charrons Superficie : 3933 m²
Chemin de Vieusart
Voirie communale
Chemin des Charrons
N25
Voirie régionale
Liaison existante vers le chemin de Louvranges
Chemin de Louvranges
Voirie communale
Venelle des Amandiers
Voirie communale
Echelle : 1/500
Plan 2/2
251
252
253
254
255
256
257
258
259
260
261
262
263
264
265
266
267
99C
89T4
89W4
89Y4
89Z
89D4
89E5
98A
98B
112A
111F
114E
115
116
119D
119G
120D
122C
123B
123/02
118A
117B
107G
107H
107K
107L
108
109A
110A
102A
102B
102C
102D
103B
105C3
105X2
105W2
105E3
105F3
105A3
105T2
105L3
105N3
105M3
187K
249F
249L
249M

ID	X	Y
C.1	167713,275	153976,779
C.2	167714,848	153974,473
C.3	167715,309	153973,597
C.4	167717,543	153968,114
C.5	167722,154	153953,137
C.6	167727,596	153930,472
C.7	167735,021	153906,884
C.8	167755,794	153870,941
C.9	167759,462	153866,642
C.10	167787,490	153817,670
C.11	167810,515	153782,303
C.12	167821,615	153770,733
C.13	167853,126	153761,351
C.14	167877,733	153772,898
C.15	167954,767	153840,827
C.16	168040,861	153917,970
C.17	168079,071	153952,969
C.18	168140,912	154011,167
C.19	168160,668	154029,394
C.20	168163,712	154031,194
C.21	168172,252	154038,871
C.22	168186,657	154051,829
C.23	168219,917	154082,794
C.24	168229,030	154093,236
C.25	168238,120	154101,535
C.26	168246,694	154109,183
C.27	168251,384	154113,367
C.28	168258,555	154119,842
C.29	168267,211	154127,666
C.30	168296,798	154155,600
C.31	168320,517	154177,393
C.32	168330,723	154189,580
C.33	168356,047	154236,262
C.34	168358,755	154238,275
C.35	168364,245	154237,581
C.36	168356,954	154250,326
C.37	168354,897	154244,006
C.38	168352,260	154237,890
C.39	168336,363	154203,258
C.40	168327,744	154192,013
C.41	168317,370	154180,632
C.42	168293,336	154159,298
C.43	168264,856	154130,272
C.44	168254,955	154123,504
C.45	168244,265	154111,906
C.46	168235,759	154104,148
C.47	168226,627	154095,895
C.48	168216,417	154086,667
C.49	168182,934	154055,962
C.50	168169,279	154042,178
C.51	168138,446	154013,801
C.52	168076,526	153955,638
C.53	168038,997	153920,045
C.54	167952,080	153843,849
C.55	167875,250	153776,155
C.56	167852,649	153764,944
C.57	167824,378	153773,747
C.58	167814,311	153785,329
C.59	167791,042	153819,909
C.60	167762,215	153868,258
C.61	167759,398	153873,057
C.62	167738,748	153908,670
C.63	167731,215	153931,238
C.64	167726,531	153953,953
C.65	167721,168	153970,515
C.66	167721,732	153970,729
C.67	167717,665	153981,016
C.69	168341,944	154194,899
C.70	168338,094	154198,647
C.71	168261,247	154279,382
C.72	168263,315	154279,581
C.73	168339,409	154200,291
C.74	168343,454	154196,351
C.75	167982,499	154129,578
C.76	167954,591	154170,372
C.77	167944,869	154199,895
C.78	167950,082	154204,822
C.79	167955,492	154177,078
C.80	167986,242	154132,659
L.1	167715,742	153973,766
L.2	167716,823	153971,141
L.3	167719,342	153970,018
L.4	167721,641	153970,958
L.5	167722,320	153972,937
L.6	167722,055	153973,975
L.7	167723,214	153975,353
L.8	167724,435	153976,713
L.9	167727,883	153980,942
L.10	167731,212	153982,978
L.11	167744,949	153992,657
L.12	167757,812	154006,466
L.13	167760,956	154008,766
L.14	167758,621	154011,076
L.15	167742,245	153994,453
L.16	167730,852	153986,159
L.17	167721,856	153980,430
L.18	167721,282	153979,421
L.19	167720,217	153981,492
L.20	167718,602	153978,649
L.21	167765,683	154018,514
L.22	167792,527	154060,941
L.23	167807,398	154084,444
L.24	167814,229	154094,683
L.25	167848,724	154144,140
L.26	167850,461	154146,864
L.27	167858,843	154162,564
L.28	167864,198	154172,775
L.29	167867,979	154178,635
L.30	167873,291	154185,052
L.31	167881,371	154188,305
L.32	167886,750	154185,846
L.33	167896,399	154181,737
L.34	167900,697	154177,028
L.35	167925,147	154168,573
L.36	167926,247	154170,473
L.37	167909,528	154183,399
L.38	167891,282	154194,567
L.39	167873,574	154196,147
L.40	167851,680	154182,166
L.41	167848,281	154181,641
L.42	167844,075	154189,326
L.43	167854,329	154202,704
L.44	167863,885	154206,086
L.45	167864,979	154208,515
L.46	167863,363	154211,382
L.47	167860,042	154215,258
L.48	167859,381	154221,543
L.49	167862,244	154219,776
L.50	167843,128	154236,891
L.50	167863,392	154215,829
L.51	167869,099	154208,856
L.52	167867,071	154203,789
L.53	167856,666	154200,091
L.54	167849,591	154195,259
L.55	167847,553	154189,879
L.56	167852,474	154188,164
L.57	167866,216	154197,488
L.58	167887,104	154199,148
L.59	167894,524	154196,303
L.60	167907,479	154188,457
L.61	167917,581	154182,276
L.62	167930,093	154172,438
L.63	167933,555	154165,878
L.64	167931,042	154163,02
L.65	167924,362	154164,609
L.66	167895,987	154175,095
L.67	167886,283	154178,615
L.68	167884,081	154181,45
L.69	167876,603	154183,733
L.70	167874,373	154181,547
L.71	167869,579	154175,296
L.72	167863,5	154163,889
L.73	167864,513	154162,93
L.74	167868,995	154164,712

ID	X	Y
L.75	167881,863	154169,782
L.76	167898	154166,15
L.77	167910,801	154156,911
L.78	167929,079	154139,894
L.79	167934,248	154129,35
L.80	167934,587	154118,708
L.81	167936,467	154114,291
L.82	167933,714	154111,479
L.83	167932,129	154114,894
L.84	167931,097	154129,563
L.85	167927,494	154136,968
L.86	167906,383	154156,402
L.87	167902,232	154159,462
L.88	167891,613	154165,311
L.89	167887,664	154166,411
L.90	167881,542	154166,41
L.91	167874,94	154164,109
L.92	167866,692	154159,876
L.93	167856,861	154151,388
L.94	167853,216	154145,236
L.95	167851,354	154142,317
L.96	167816,873	154092,88
L.97	167810,082	154082,7
L.98	167795,227	154059,224
L.99	167768,36	154016,76
L.100	167935,582	154109,269
L.101	167966,279	154076,985
L.102	167980,828	154076,251
L.103	167983,859	154078,472
L.104	167982,389	154081,337
L.105	167978,199	154078,28
L.106	167969,577	154078,226
L.107	167941,267	154107,878
L.108	167994,973	154081,743
L.109	168014,851	154080,598
L.110	168029,9	154083,016
L.111	168049,697	154090,703
L.112	168059,143	154097,148
L.113	168066,791	154102,387
L.114	168069,698	154104,41
L.115	168074,761	154107,886
L.116	168103,422	154135,176
L.117	168104,142	154137,019
L.118	168113,564	154153,030
L.119	168125,616	154173,005
L.120	168126,831	154175,430
L.121	168145,175	154205,741
L.122	168142,456	154207,429
L.123	168127,481	154182,684
L.124	168124,027	154176,978
L.125	168118,461	154167,556
L.126	168111,661	154156,046
L.127	168100,711	154137,511
L.128	168098,036	154134,466
L.129	168073,780	154111,094
L.130	168059,565	154101,334
L.131	168048,518	154093,749
L.132	168026,391	154085,349
L.133	168017,357	154083,477
L.134	168008,853	154084,483
L.135	167992,758	154084,687
L.136	168155,518	154222,832
L.137	168158,960	154234,228
L.138	168164,045	154246,879
L.139	168160,233	154250,589
L.140	168158,923	154251,200
L.141	168157,707	154250,092
L.142	168156,770	154248,545
L.143	168158,309	154243,628
L.144	168155,693	154233,560
L.145	168151,040	154221,613
L.146	168150,697	154221,046
L.147	168153,222	154219,039
L.149	168174,692	154254,769
L.150	168184,757	154259,590
L.151	168188,669	154262,453
L.152	168199,096	154270,295
L.153	168201,374	154270,376
L.154	168212,646	154266,333
L.155	168214,106	154269,584
L.156	168203,102	154273,070
L.157	168197,179	154272,858
L.158	168190,605	154267,942
L.159	168182,670	154262,060
L.160	168173,722	154257,819
L.161	168163,922	154251,547
L.162	168225,509	154267,207
L.163	168231,841	154271,086
L.164	168247,824	154277,842
L.165	168250,582	154277,951
L.166	168257,443	154276,699
L.167	168257,921	154276,627
L.168	168255,560	154280,242
L.169	168255,238	154280,357
L.170	168250,622	154281,150
L.171	168229,181	154274,415
L.172	168220,689	154270,291
L.173	168262,669	154269,360
L.174	168262,316	154263,914
L.175	168266,245	154254,589
L.176	168266,893	154254,548
L.177	168277,114	154284,586
L.178	168276,582	154284,960
L.179	168284,116	154294,103
L.180	168297,694	154302,398
L.181	168303,716	154314,187
L.182	168301,798	154317,550
L.183	168301,048	154316,888
L.184	168297,780	154305,512
L.185	168282,030	154296,192
L.186	168273,710	154285,995
L.187	168276,476	154268,815
L.188	168278,516	154274,011
L.189	168280,382	154277,541
L.190	168281,689	154279,505
L.191	168283,699	154282,491
L.192	168285,005	154284,218
L.193	168287,850	154287,525
L.194	168300,570	154297,555
L.195	168307,496	154299,612
L.196	168317,745	154297,616
L.197	168320,077	154296,036
L.198	168322,218	154294,345
L.199	168326,781	154289,183
L.200	168331,420	154283,887
L.201	168343,541	154269,290
L.202	168337,989	154271,495
L.203	168333,614	154277,376
L.204	168333,033	154281,453
L.205	168328,630	154285,982
L.206	168324,091	154289,618
L.207	168323,296	154290,462
L.208	168317,661	154294,069
L.209	168313,910	154295,377
L.210	168308,409	154295,633
L.211	168305,187	154294,253
L.212	168286,135	154284,684
L.213	168308,482	154318,964
L.214	168310,041	154315,139
L.215	168321,435	154301,209
L.216	168325,717	154299,001
L.217	168323,233	154301,877
L.218	168318,038	154307,895
L.219	168310,898	154316,165
L.220	168330,457	154295,524
L.221	168346,873	154275,491
L.222	168362,129	154261,897
L.223	168362,775	154261,275
L.224	168367,498	154259,192
L.225	168379,247	154255,895
L.226	168385,170	154255,498
L.227	168381,600	154252,078
L.228	168359,566	154260,413
L.229	168338,530	154284,160

Plan de localisation

Situation cadastrale au 01/01/2023

L'an deux mille vingt-cinq, le 08 janvier.

Nous soussigné, GlobeZenit srl, Géomètre Expert légalement admis et assermenté en cette qualité par le Tribunal de Première Instance séant à Liège, déclare :

- Avoir été requis par la Clinique St Pierre Ottignies (CSPO) afin de réaliser le plan d'emprises des futures voiries et des voiries existantes à élargir établies sur le domaine public et les parcelles cadastrées WAVRE 2e DIVISION, SECTION I, 119G, 119D, 114E, 115, 109A, 110A, 102A, 102D, 103B, 105C3.

- Avoir procédé à la réalisation du plan suivant :

- plan projet transmis par les auteurs de projet.

Ma mission étant terminée, j'ai clos et signé le présent procès verbal de bornage contradictoire pour servir à telles fins que de droit.

Légende

- — Fond de plan - situation projetée future
- — Limite cadastrale
- — Périmètre d'intervention
- 🟪 Ouverture de voiries communales :
  - Déplacement du chemin des Charrons (chemin public sur terrain privé)
- 🟦 Elargissement de voiries communales
- 🟩 Suppression de voiries communales :
  - Suppression d'un tronçon du chemin des Charrons dans son tracé actuel.
  - Suppression du chemin n°37 inscrit à l'Atlas et tombé en désuétude.
  - Suppression d'un tronçon du chemin n°54.

Site de Louvranges, Clinique Saint-Pierre

Projet de construction et d'exploitation d'un nouvel hôpital général d'une capacité maximale de 441 lits, 129 places de jour et d'une crèche de 42 places.

MAITRE DE L'OUVRAGE (MO)

a.s.b.l. Clinique St Pierre (CSPO)
Av. Reine Fabiola 9, 1340 Ottignies L-L-N
+32 (0)10 437 211
www.cspo.be

Pour a.s.b.l. Clinique St Pierre (CSPO)
Dr PIERRE Coordonnateur Général
Directeur Médical
DocuSigned by:
Dr Philippe PIERRE
59444DCE93A2412...

SOCIETE SIMPLE DE MAITRISE D'OEUVRE (MOE)

SS AIG (Société Simple Assar Ingenium Greisch)
Chaussée de la Hulpe, 181/2 1170 Bruxelles
+32 (0)2 676 71 00

Pour SSAIG
Renaud CHEVALIER Architecte
Mandataire SSAIG
DocuSigned by:
Renaud Chevalier
F0CA5973CFCE49E...

assar architects
Chaussée de la Hulpe, 181/2
1170 Bruxelles
+32 (0)2 676 71 00
www.assar.com

Ingenium
Nieuwe Sint Annadreef, 23
8200 Brugge
+32 (0)5 040 45 30
www.ingenium.be

Bureau d'études **Greisch**
Allée des Noisettes, 25
4031 Liège
+32 (0)4 366 16 16
www.greisch.com

OCTROI

Po

Pour copie conforme
Vasile DECHAMPS
Assistant

S.P.W.

IND.	DATE	DESCRIPTION
A	08.01.2025	Plan Modifié – Demande « PUN »
0	25.09.2023	Première diffusion

sso/pqe
DESS./CONT.

Réf. projet auteur : A15078
Bât. / Zone : B
Format : 840 x 2150 mm
Échelle : 1/500
Repérage

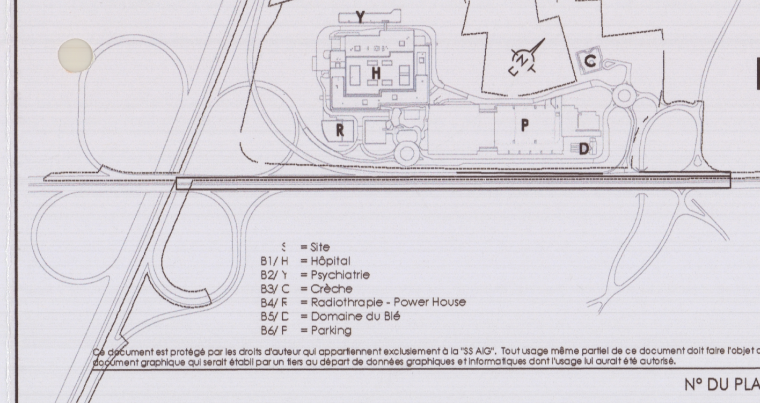
Y
H
C
R
P
D
S = Site
B1/ H = Hôpital
B2/ Y = Psychiatrie
B3/ C = Crèche
B4/ R = Radiothrapie - Power House
B5/ D = Domaine du Bié
B6/ F = Parking

STADE DU PROJET
Permis Unique

ÉTAT DU PLAN
Situation projetée

SUJET DU PLAN
Plan de délimitation des voiries communales

Ce document est protégé par les droits d'auteur qui appartiennent exclusivement à la "SS AIG". Tout usage même partiel de ce document doit faire l'objet d'un accord préalable écrit. En tout état de cause, son nom et ses références sont explicitement mentionnés sur le document graphique qui serait établi par un tiers au départ de données graphiques et informatiques dont l'usage lui aurait été autorisé.

NH_PU_GEO_TOPO_GEO_B_AAA_AA_PL_0079

N° DU PLAN	DATE INDICE	IND.
79 / 92	08.01.2025	A

§-V3.0-2022.06